
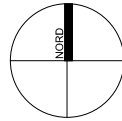


**ATELIER INDUSTRIEL ET BUREAUX
REQUEIL**

Rendu APD du 19 avril 2017

**ATELIER NAO :: CARRE D'AIRE :: FLK INGENIERIE ::
BLIN INGENIERIE :: SODEREF DEVELOPPEMENT**

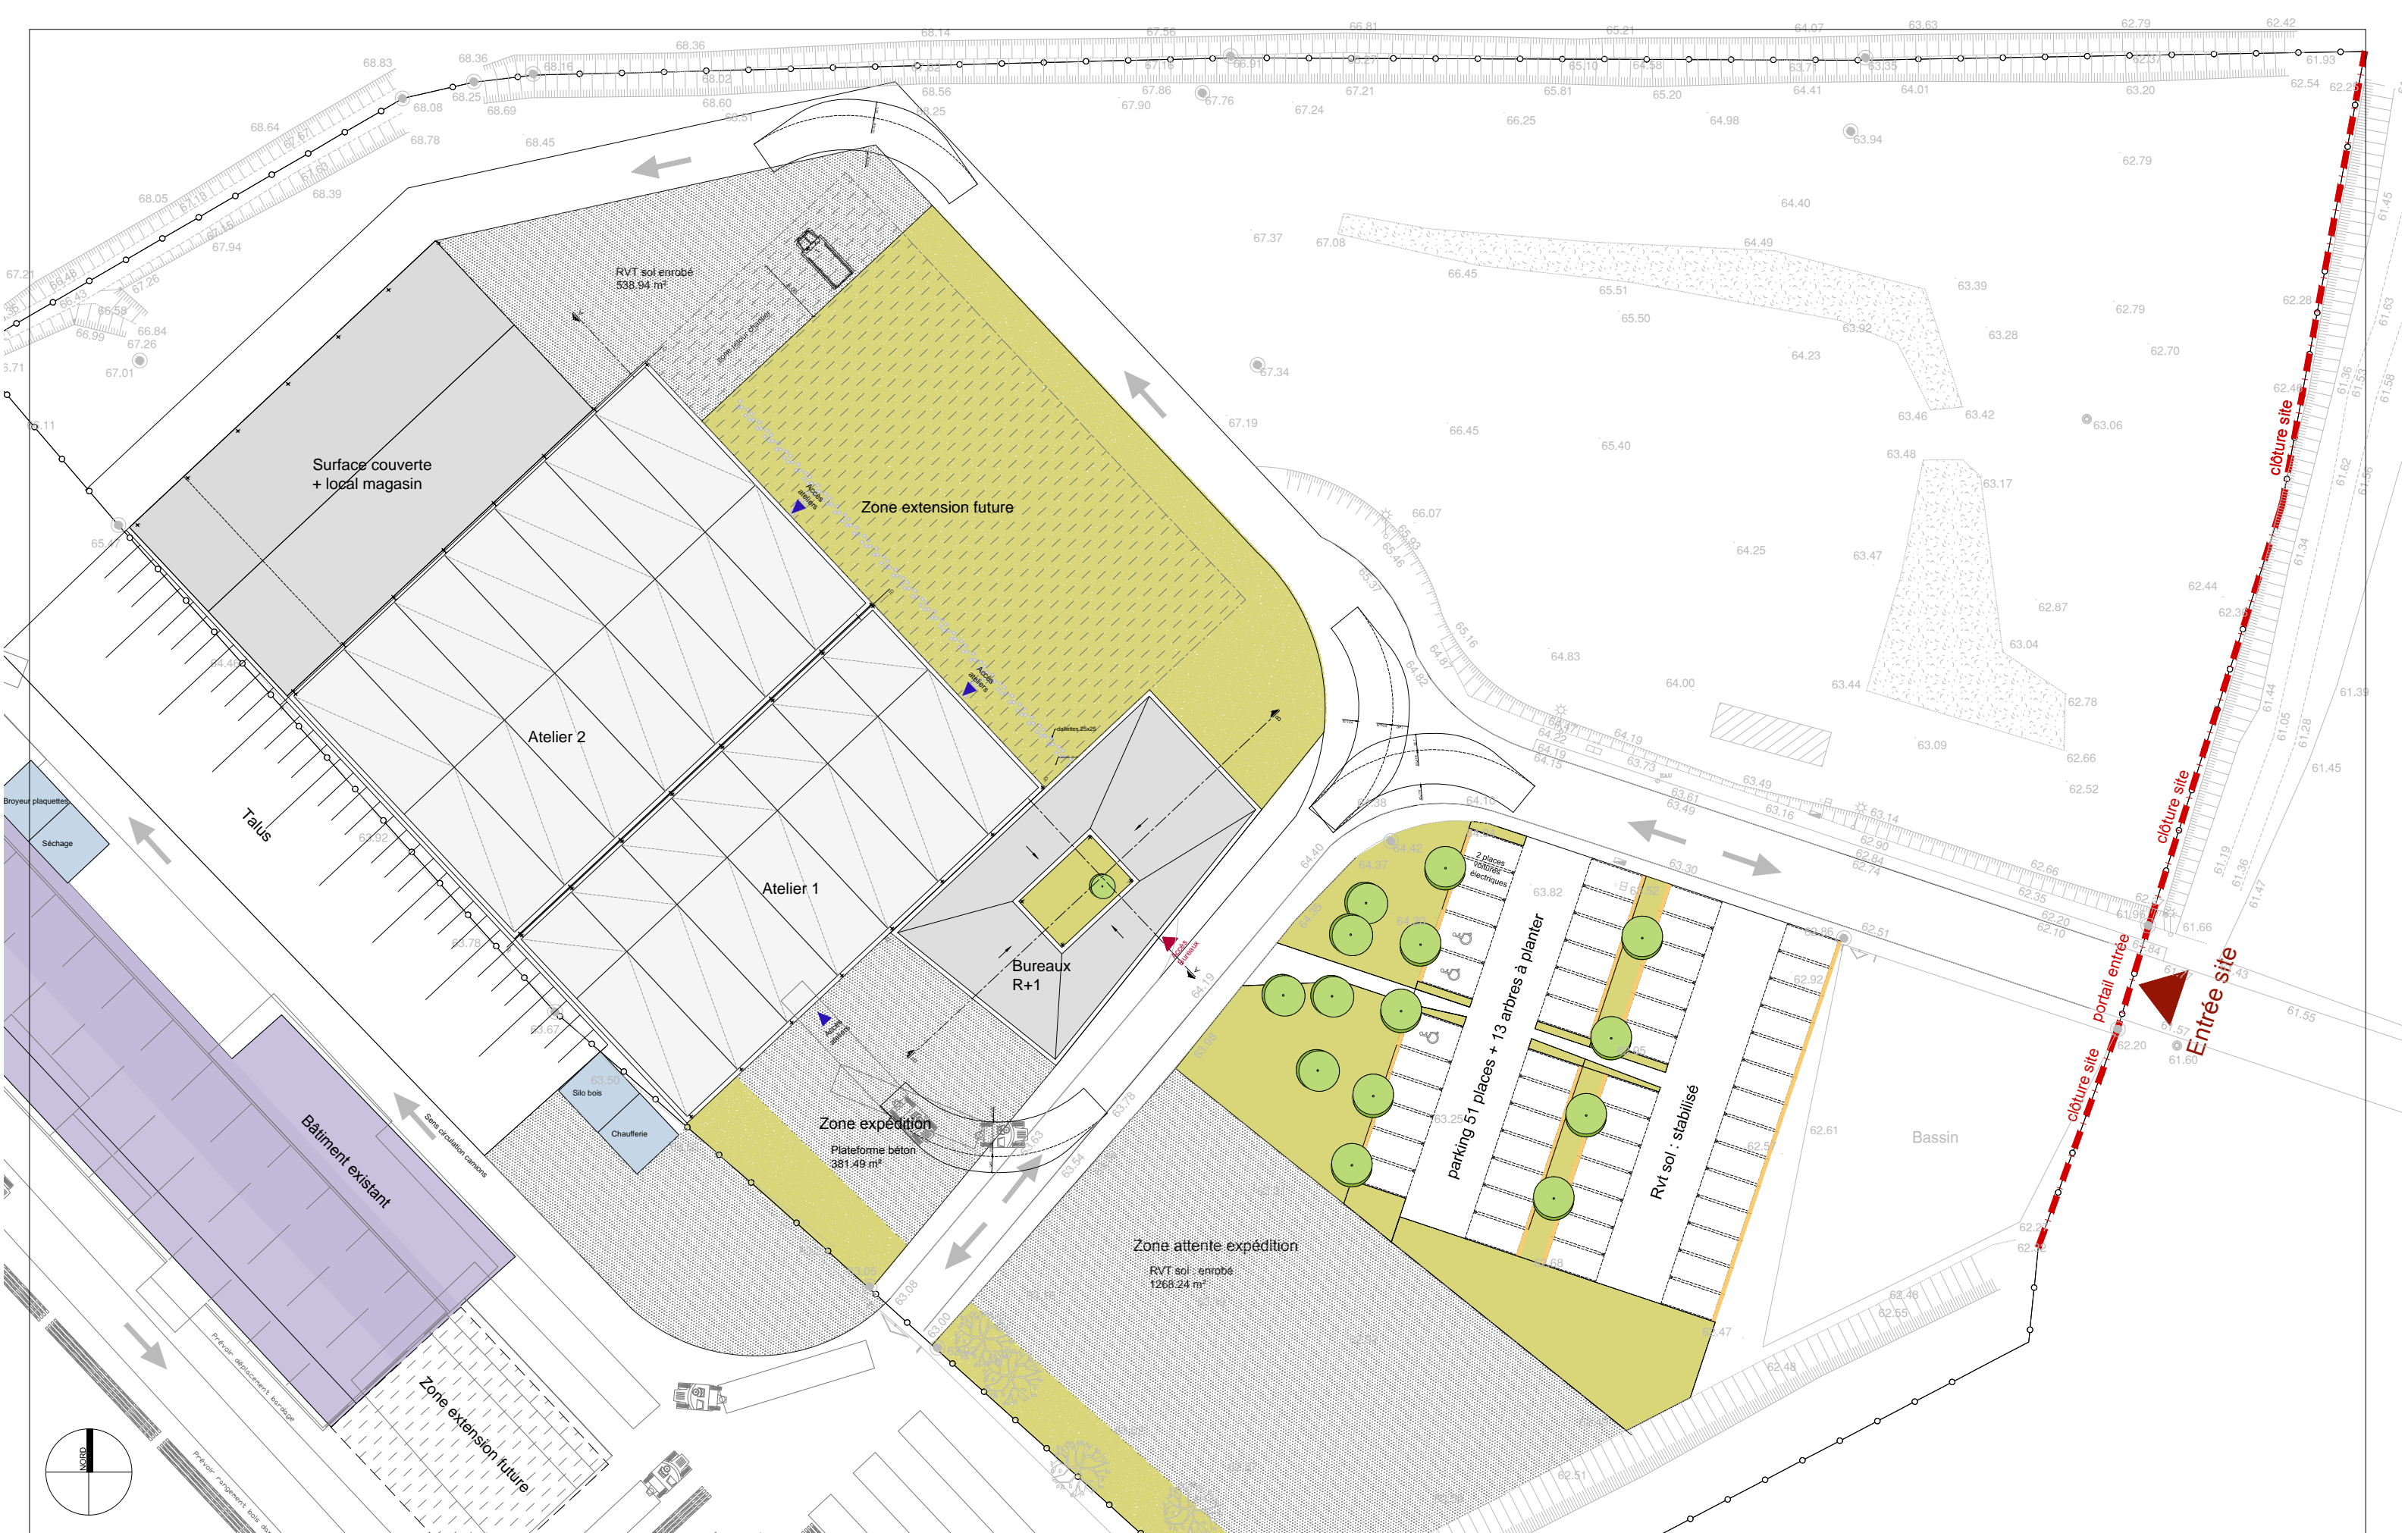

ATELIER NAO

contact@atelier-nao.com

**Atelier industriel
et bureaux à Requeil**

MOA : Communauté de communes du canton de Pontvallain

N° projet

1630

Date

18/04/2017

Echelle

1 : 500


Plan masse

Phase

APD

N° plan

01a

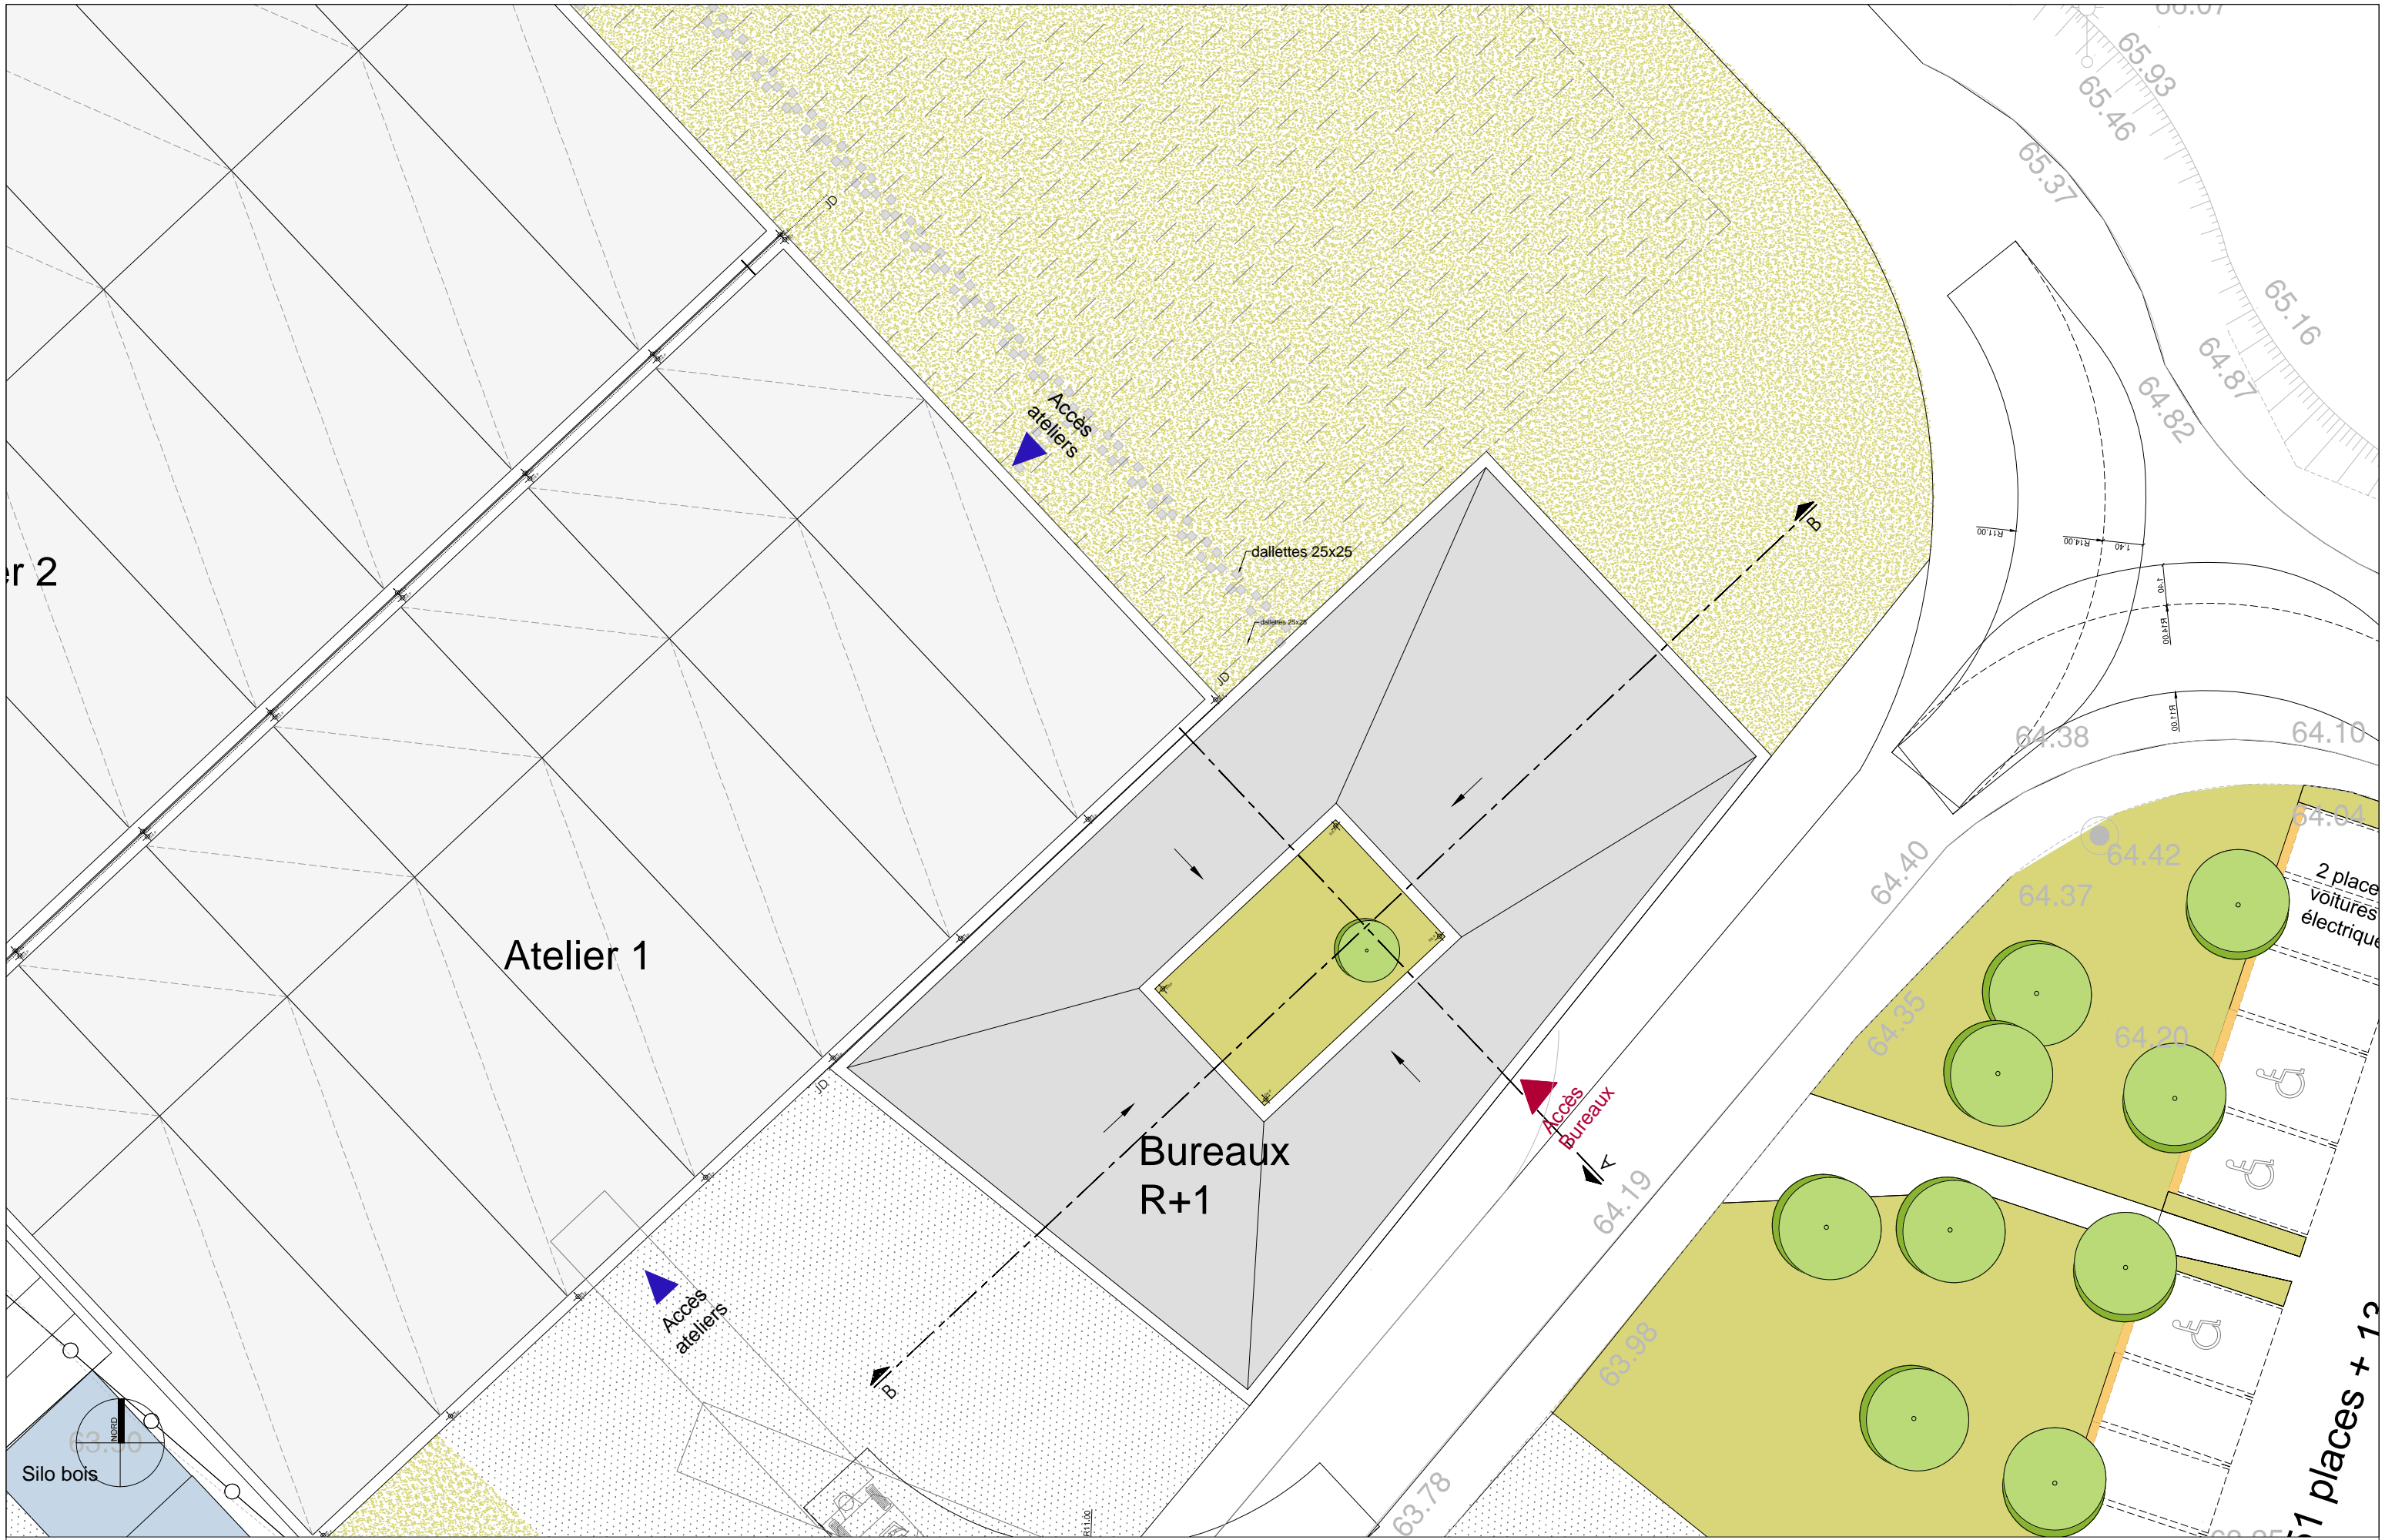

ATELIER NAO
 contact@atelier-nao.com

**Atelier industriel
 et bureaux à Requeil**
 MOA : Communauté de communes du canton de Pontvallain



N° projet
 1630

Date 18/04/2017
 Echelle 1 : 200

Plan masse

Phase
 APD
 N° plan
 01b

Bâtiment réhabilité

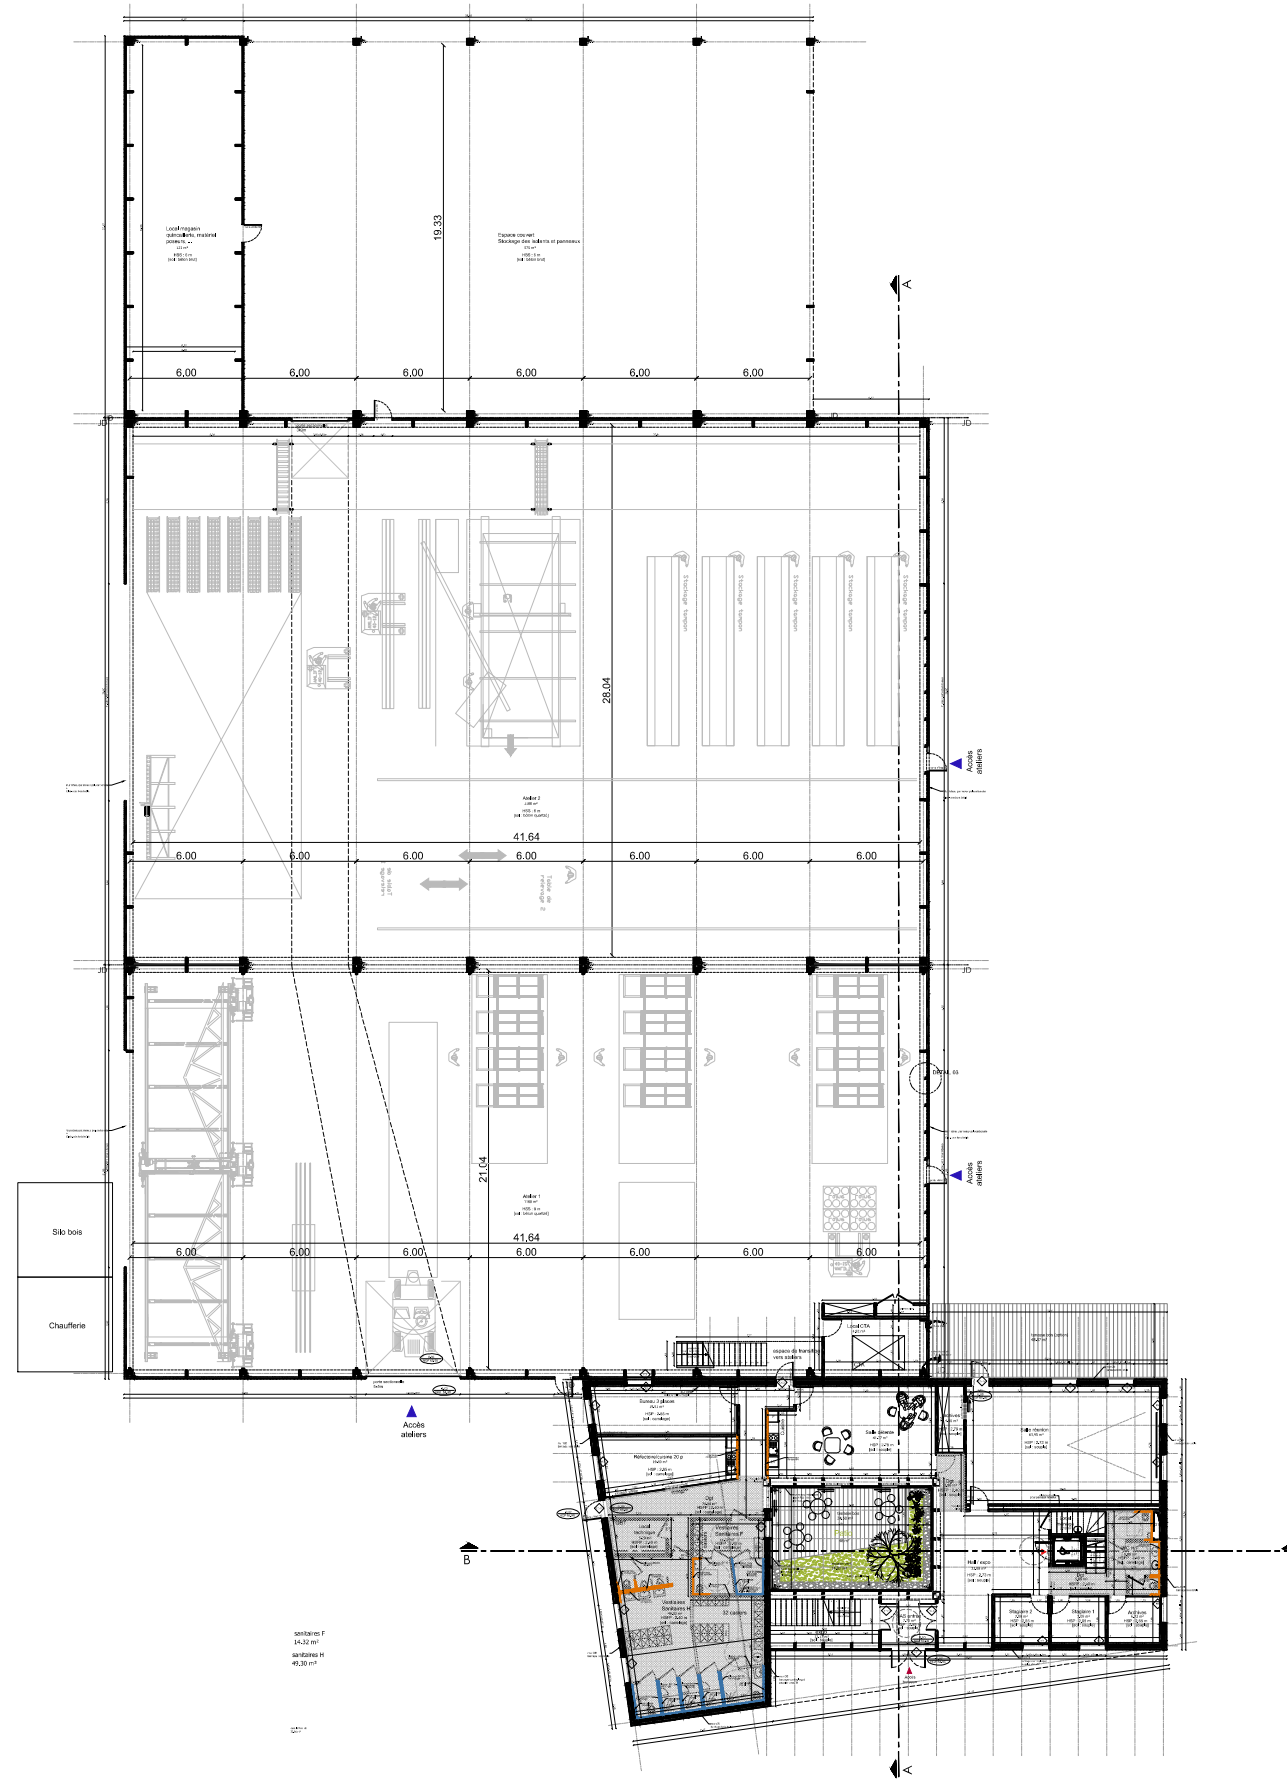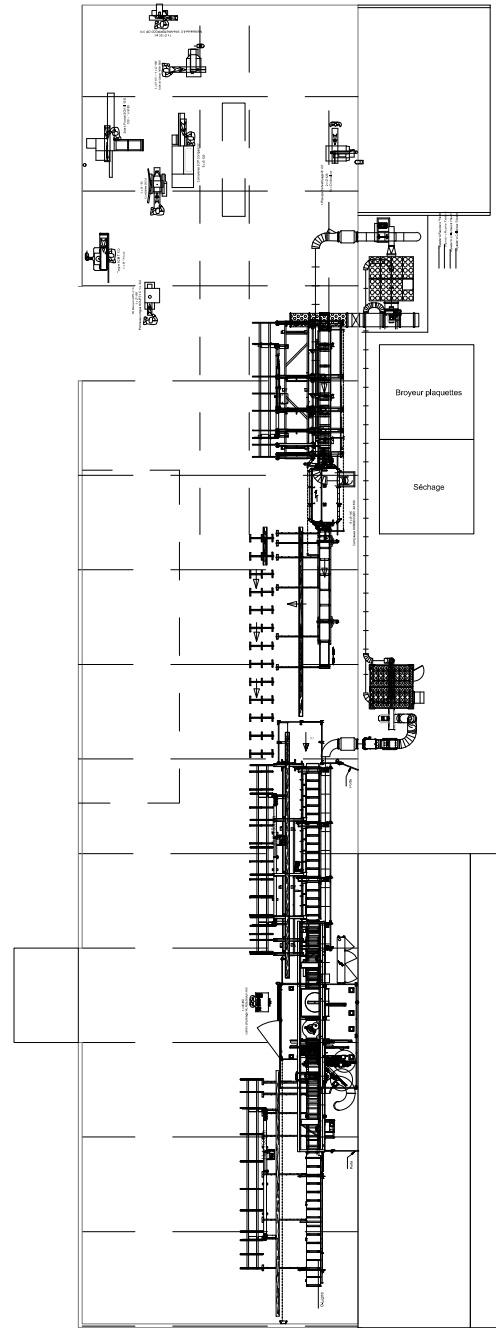

Espace couvert

Atelier 2

Atelier 1

Bureaux

ATELIER **NAO**
contact@atelier-nao.com


**Atelier industriel
et bureaux à Requeil**
MOA : Communauté de communes du canton de Pontvallain

N° projet
1630

Date 18/04/2017
Echelle 1 : 400

Plan RdC


Phase
APD
N° plan
02a

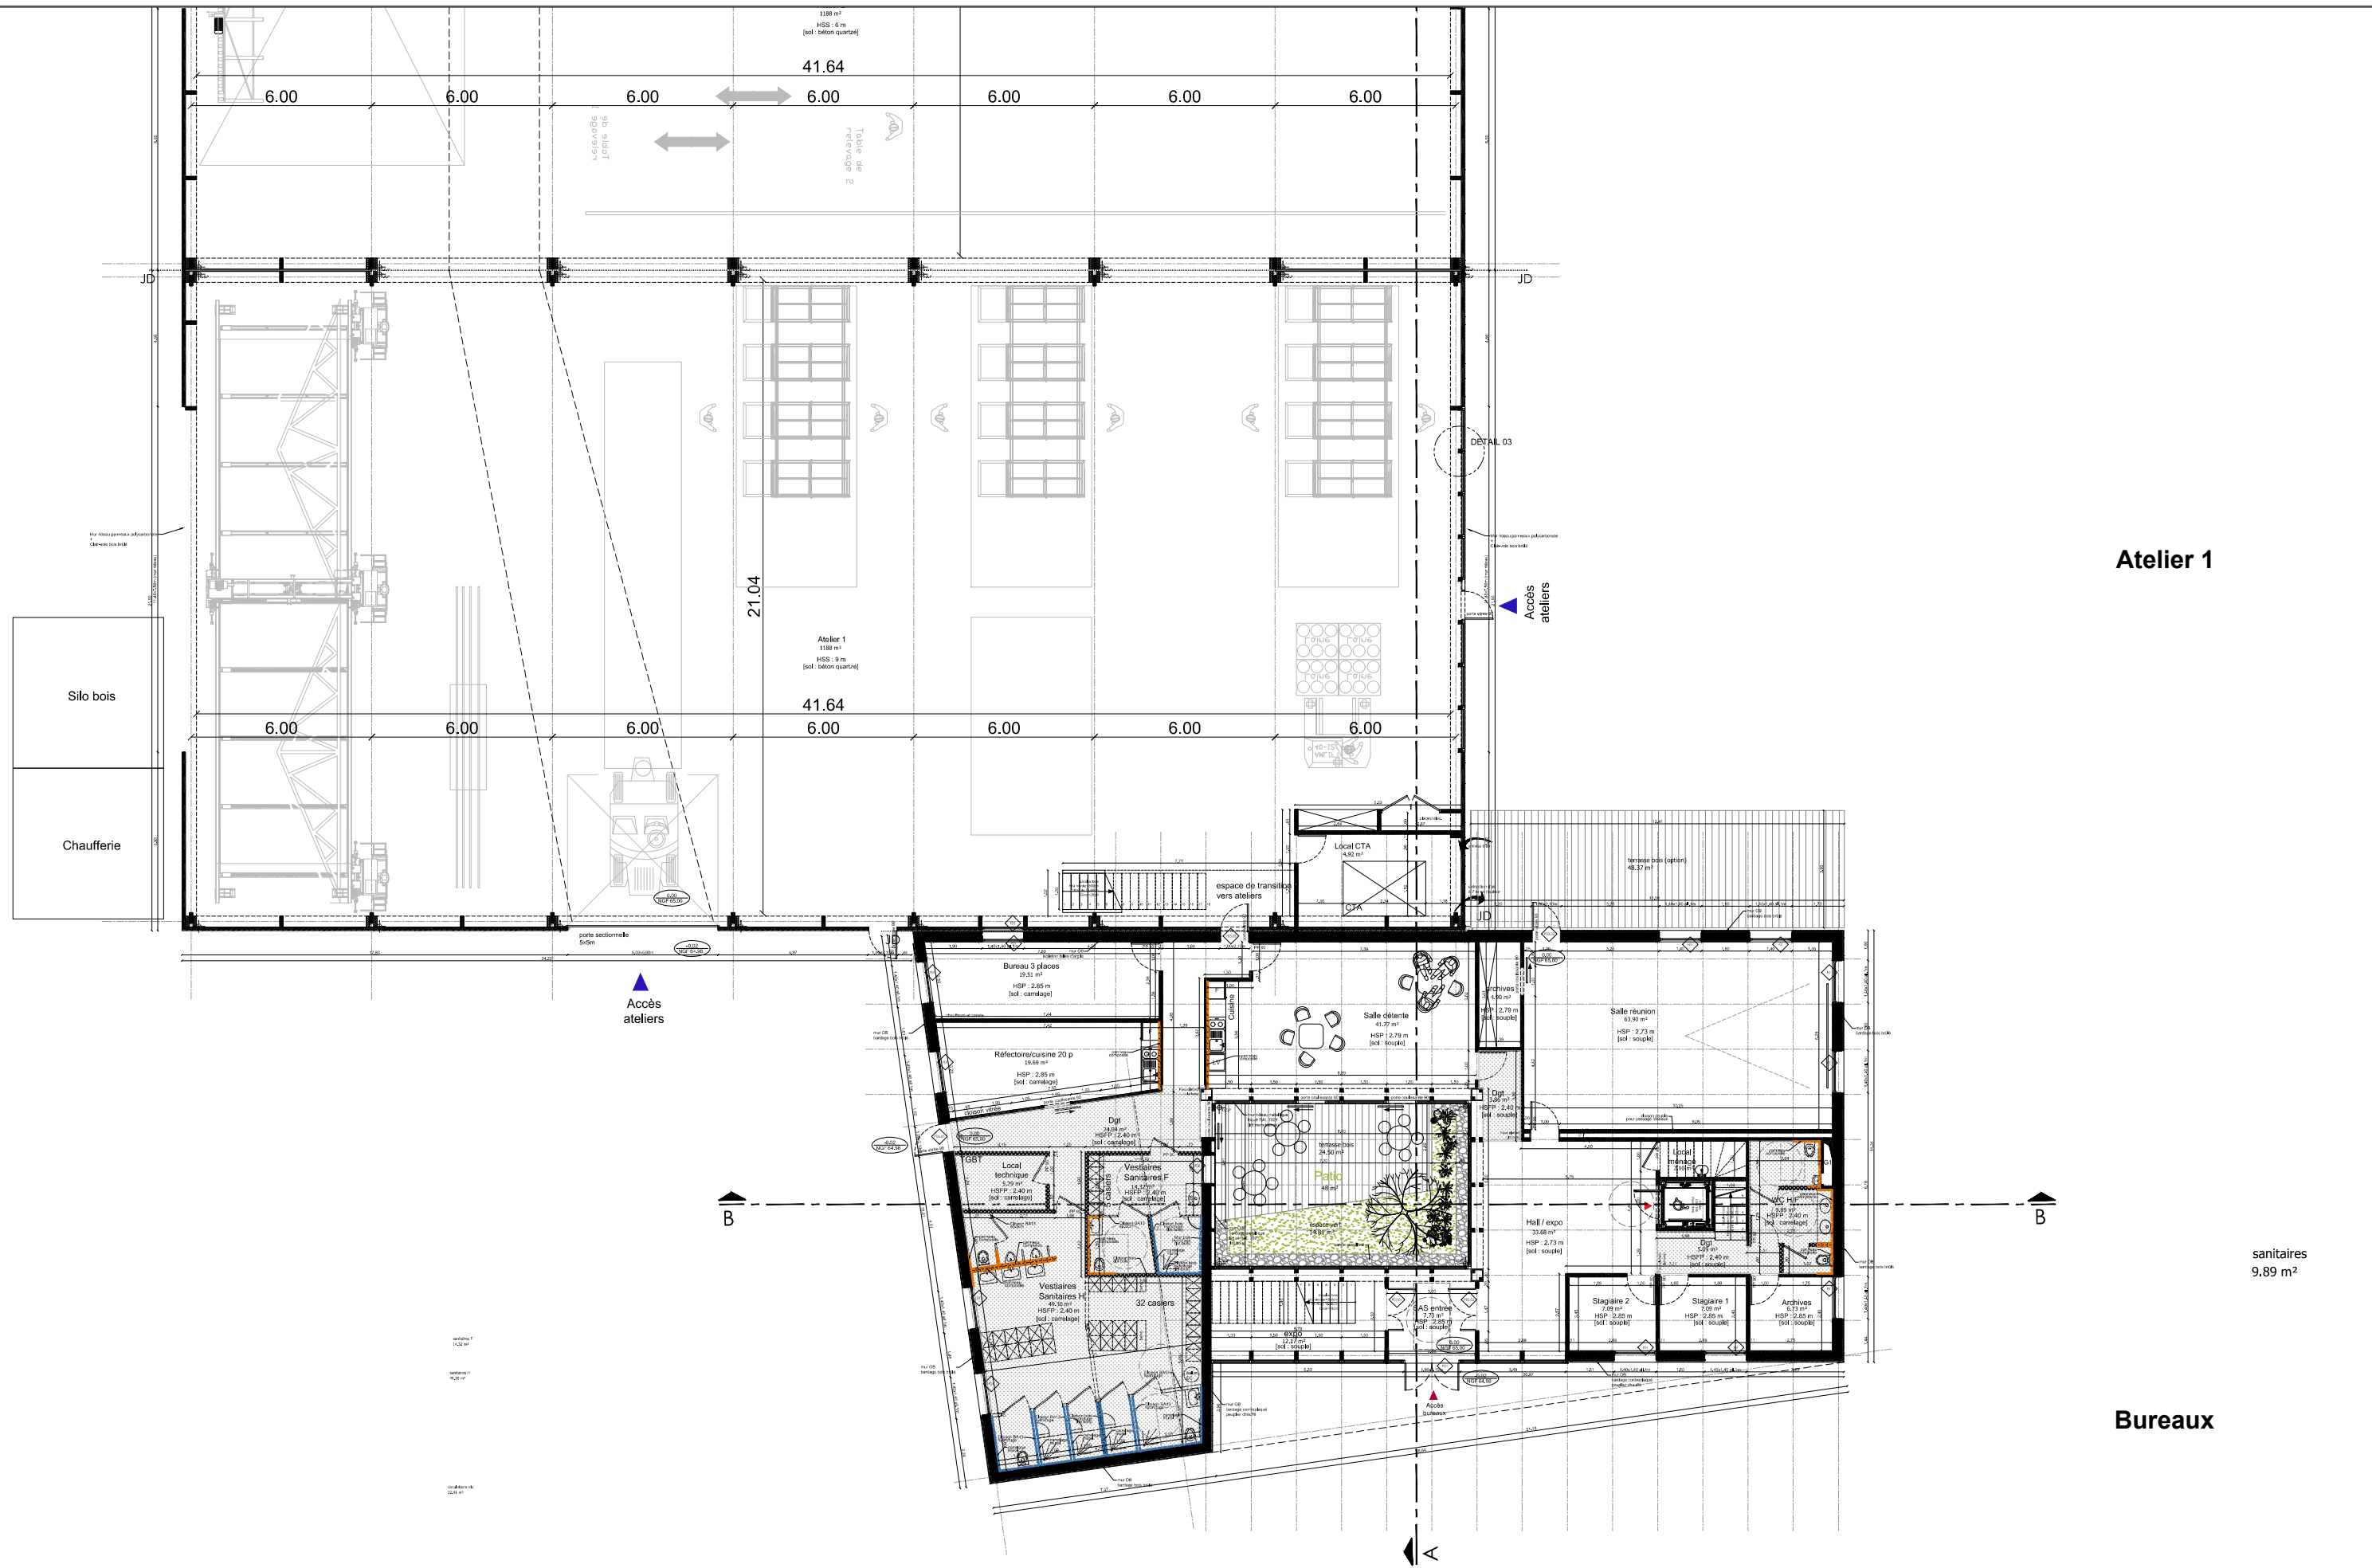

Atelier 1


sanitaires
9.89 m²

Bureaux

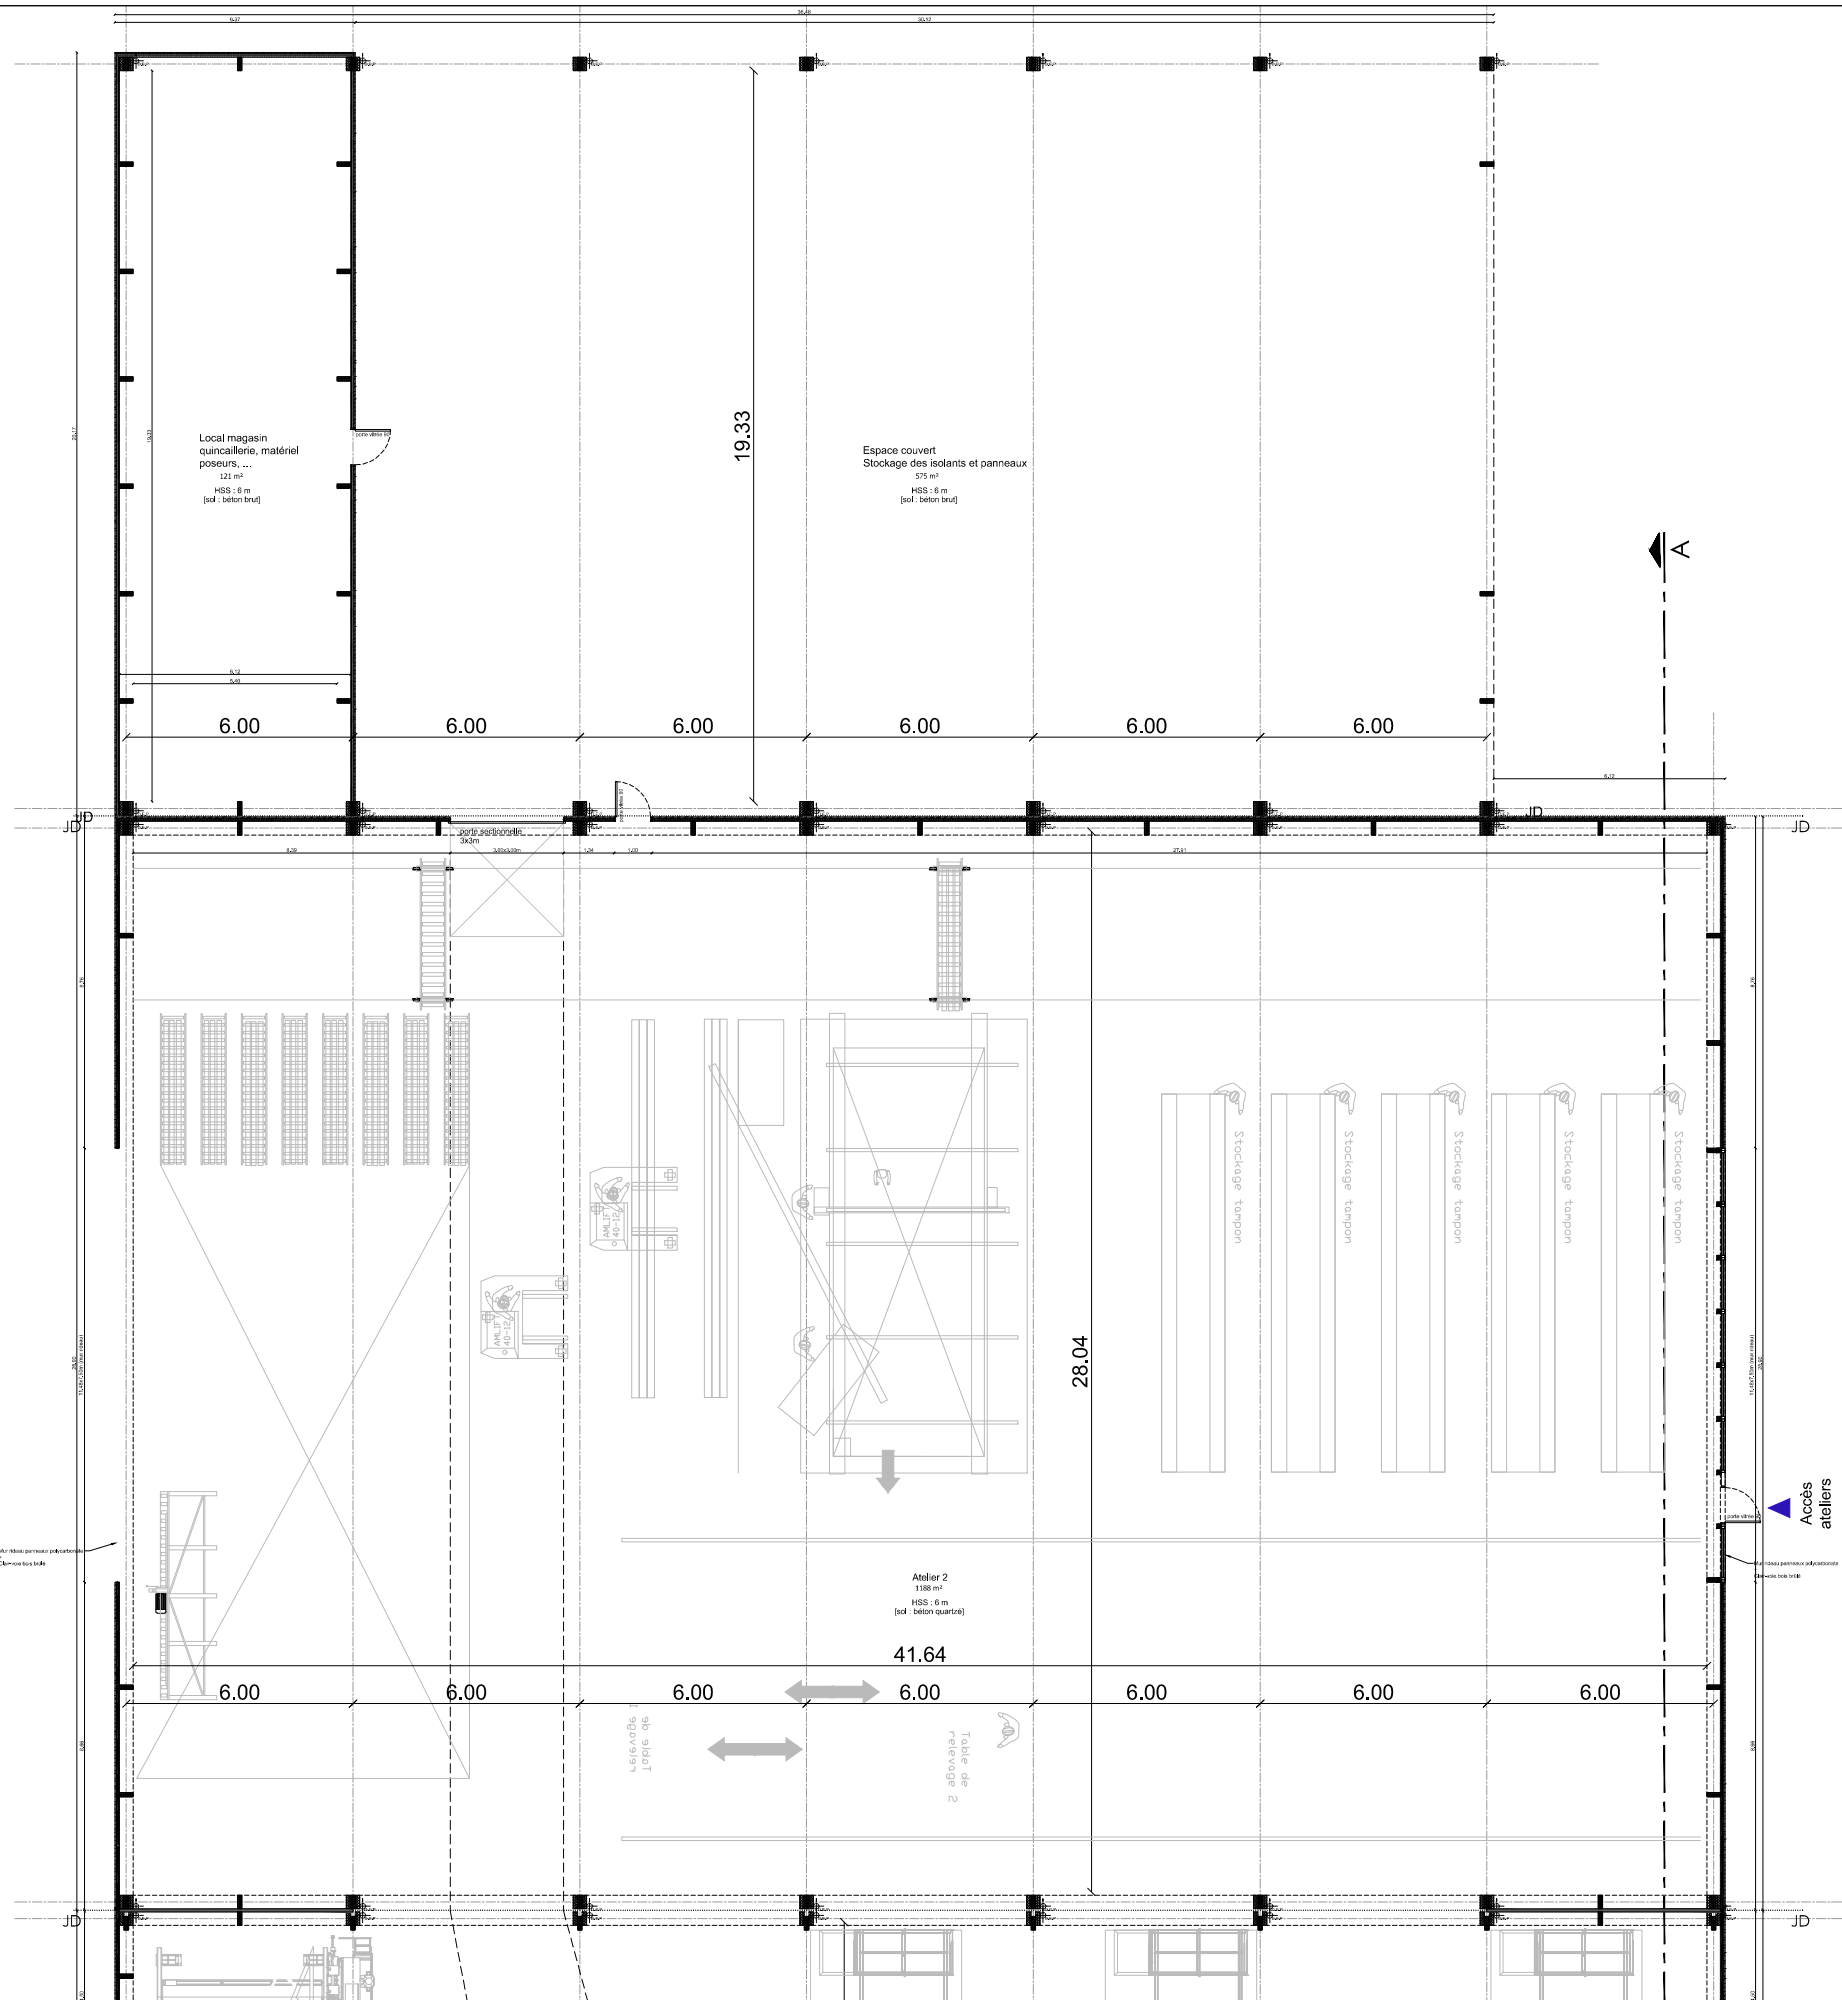

Espace couvert

Atelier 2

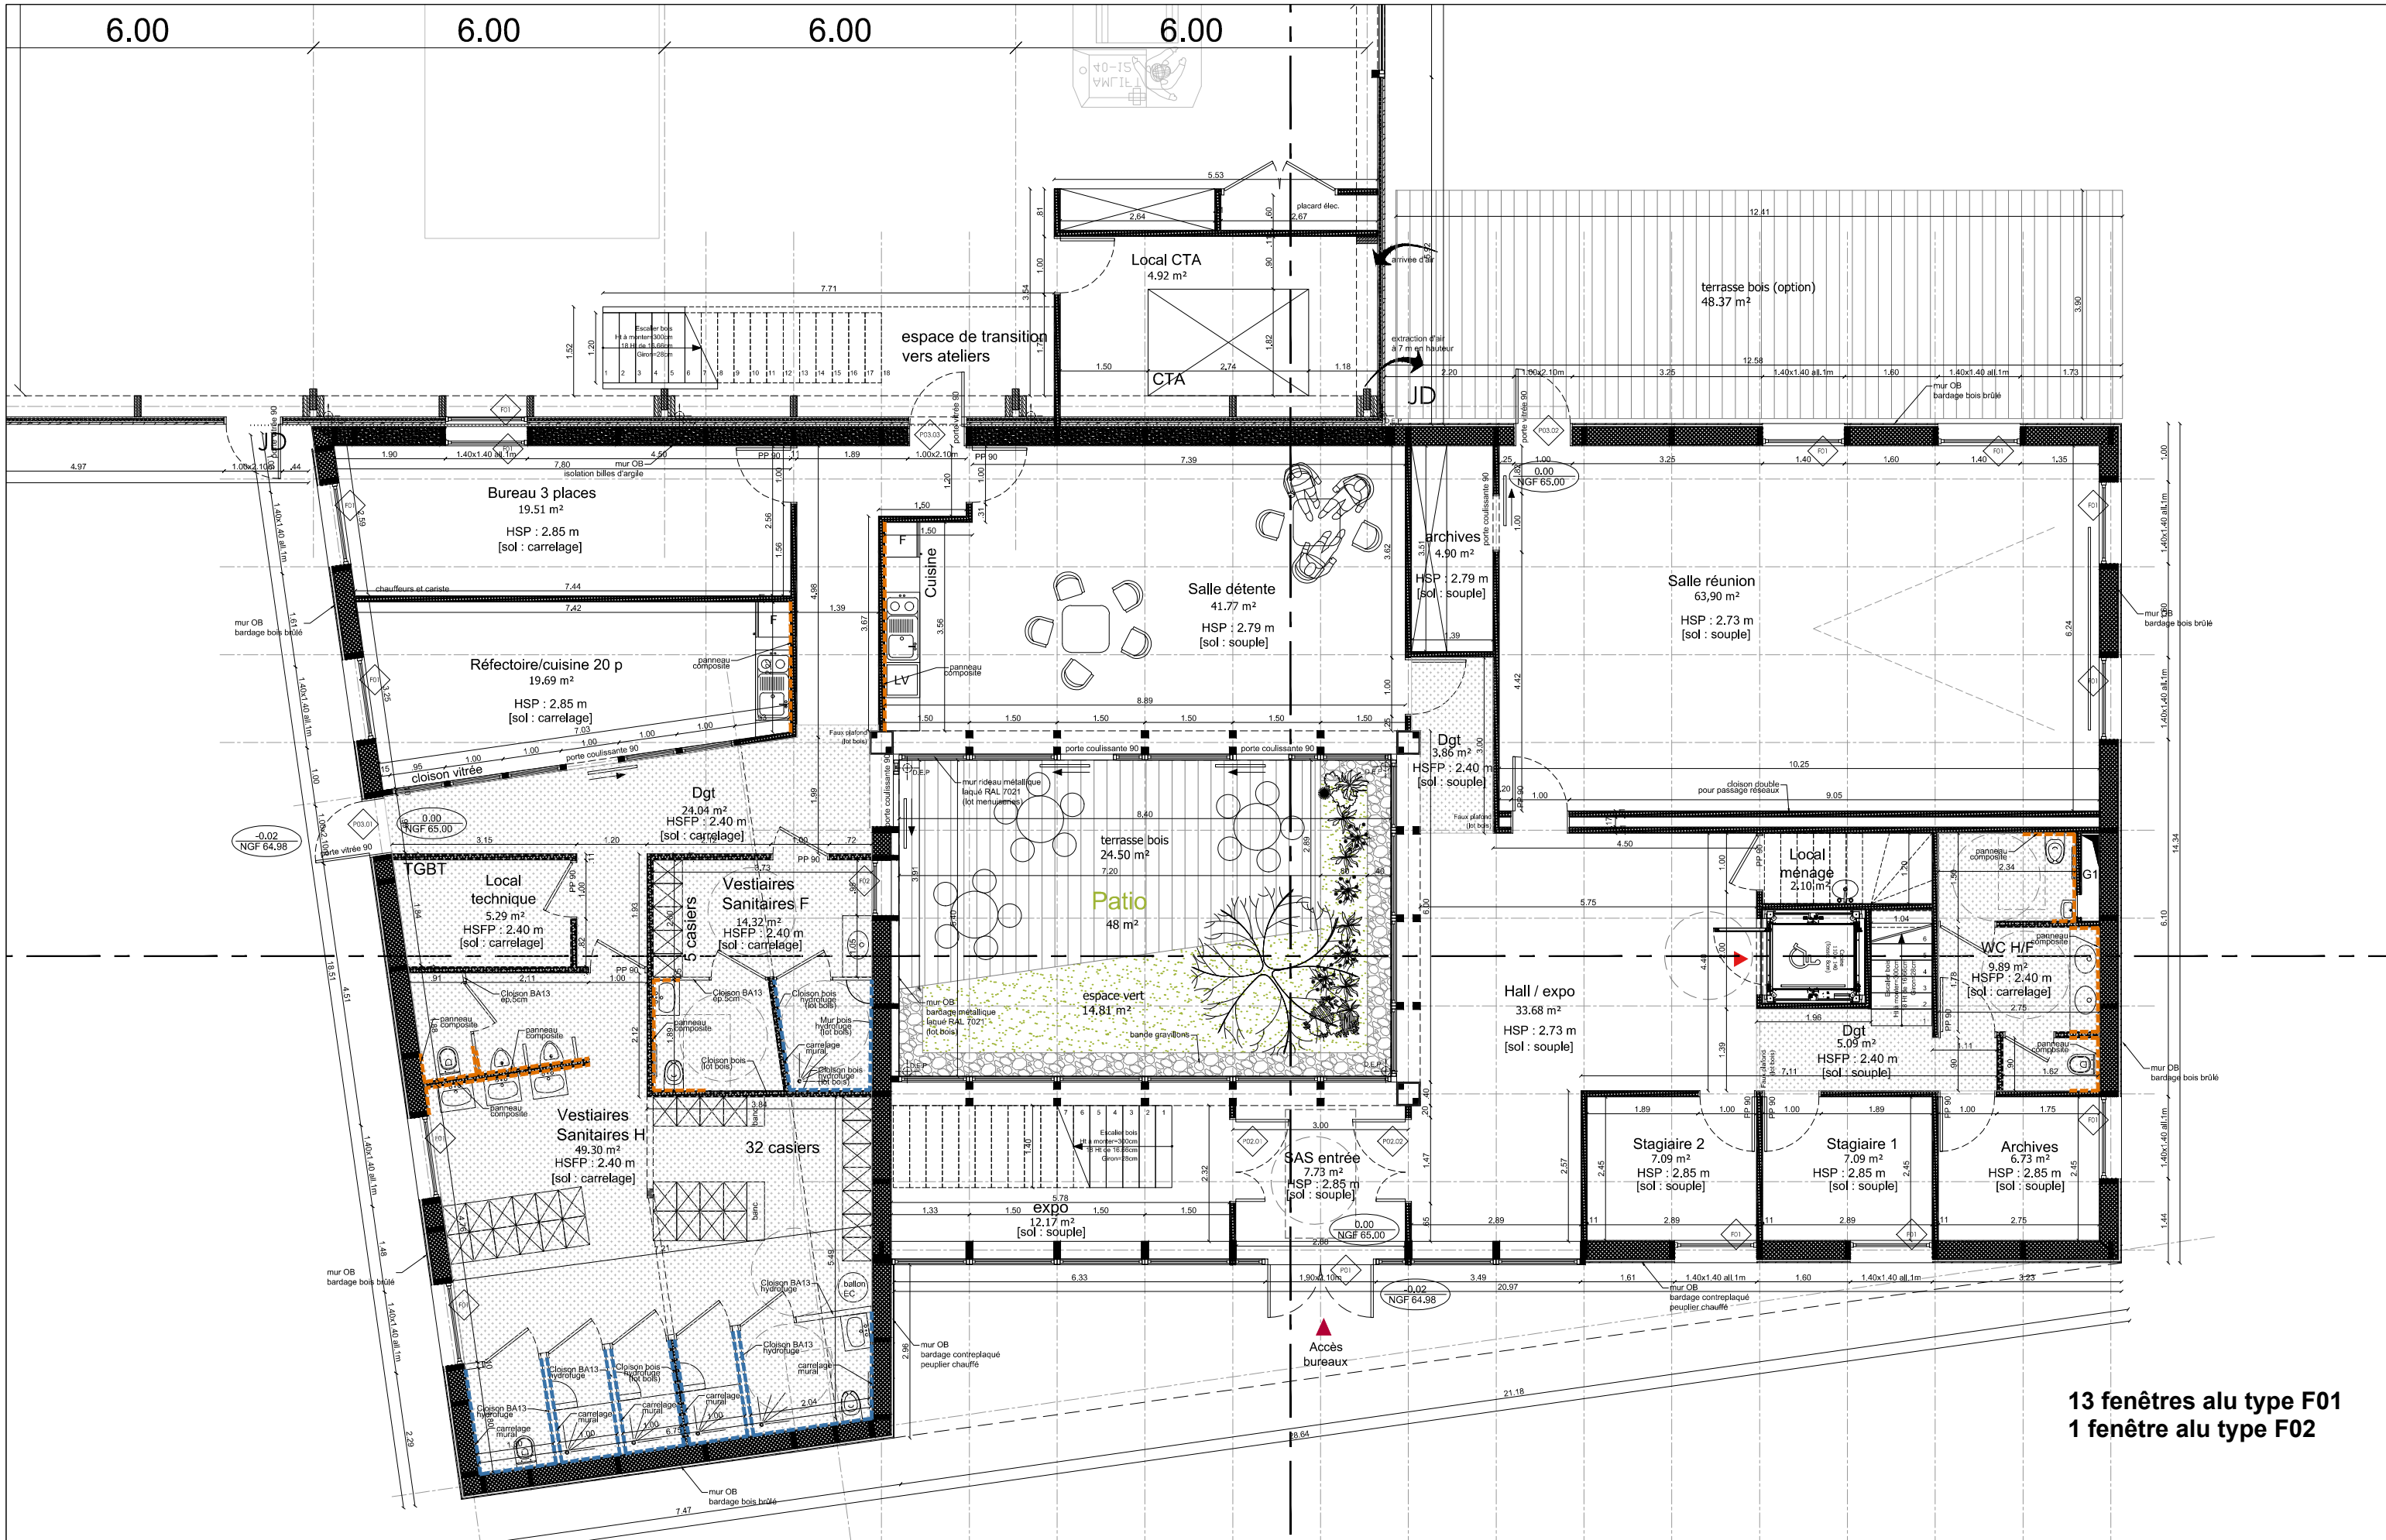

13 fenêtres alu type F01
1 fenêtre alu type F02

ATELIER NAO
contact@atelier-nao.com


**Atelier industriel
et bureaux à Requeil**
MOA : Communauté de communes du canton de Pontvallain


N° projet
1630

Date
18/04/2017
Echelle
1 : 100


Plan RdC
Bureaux

Phase
APD
N° plan
02d

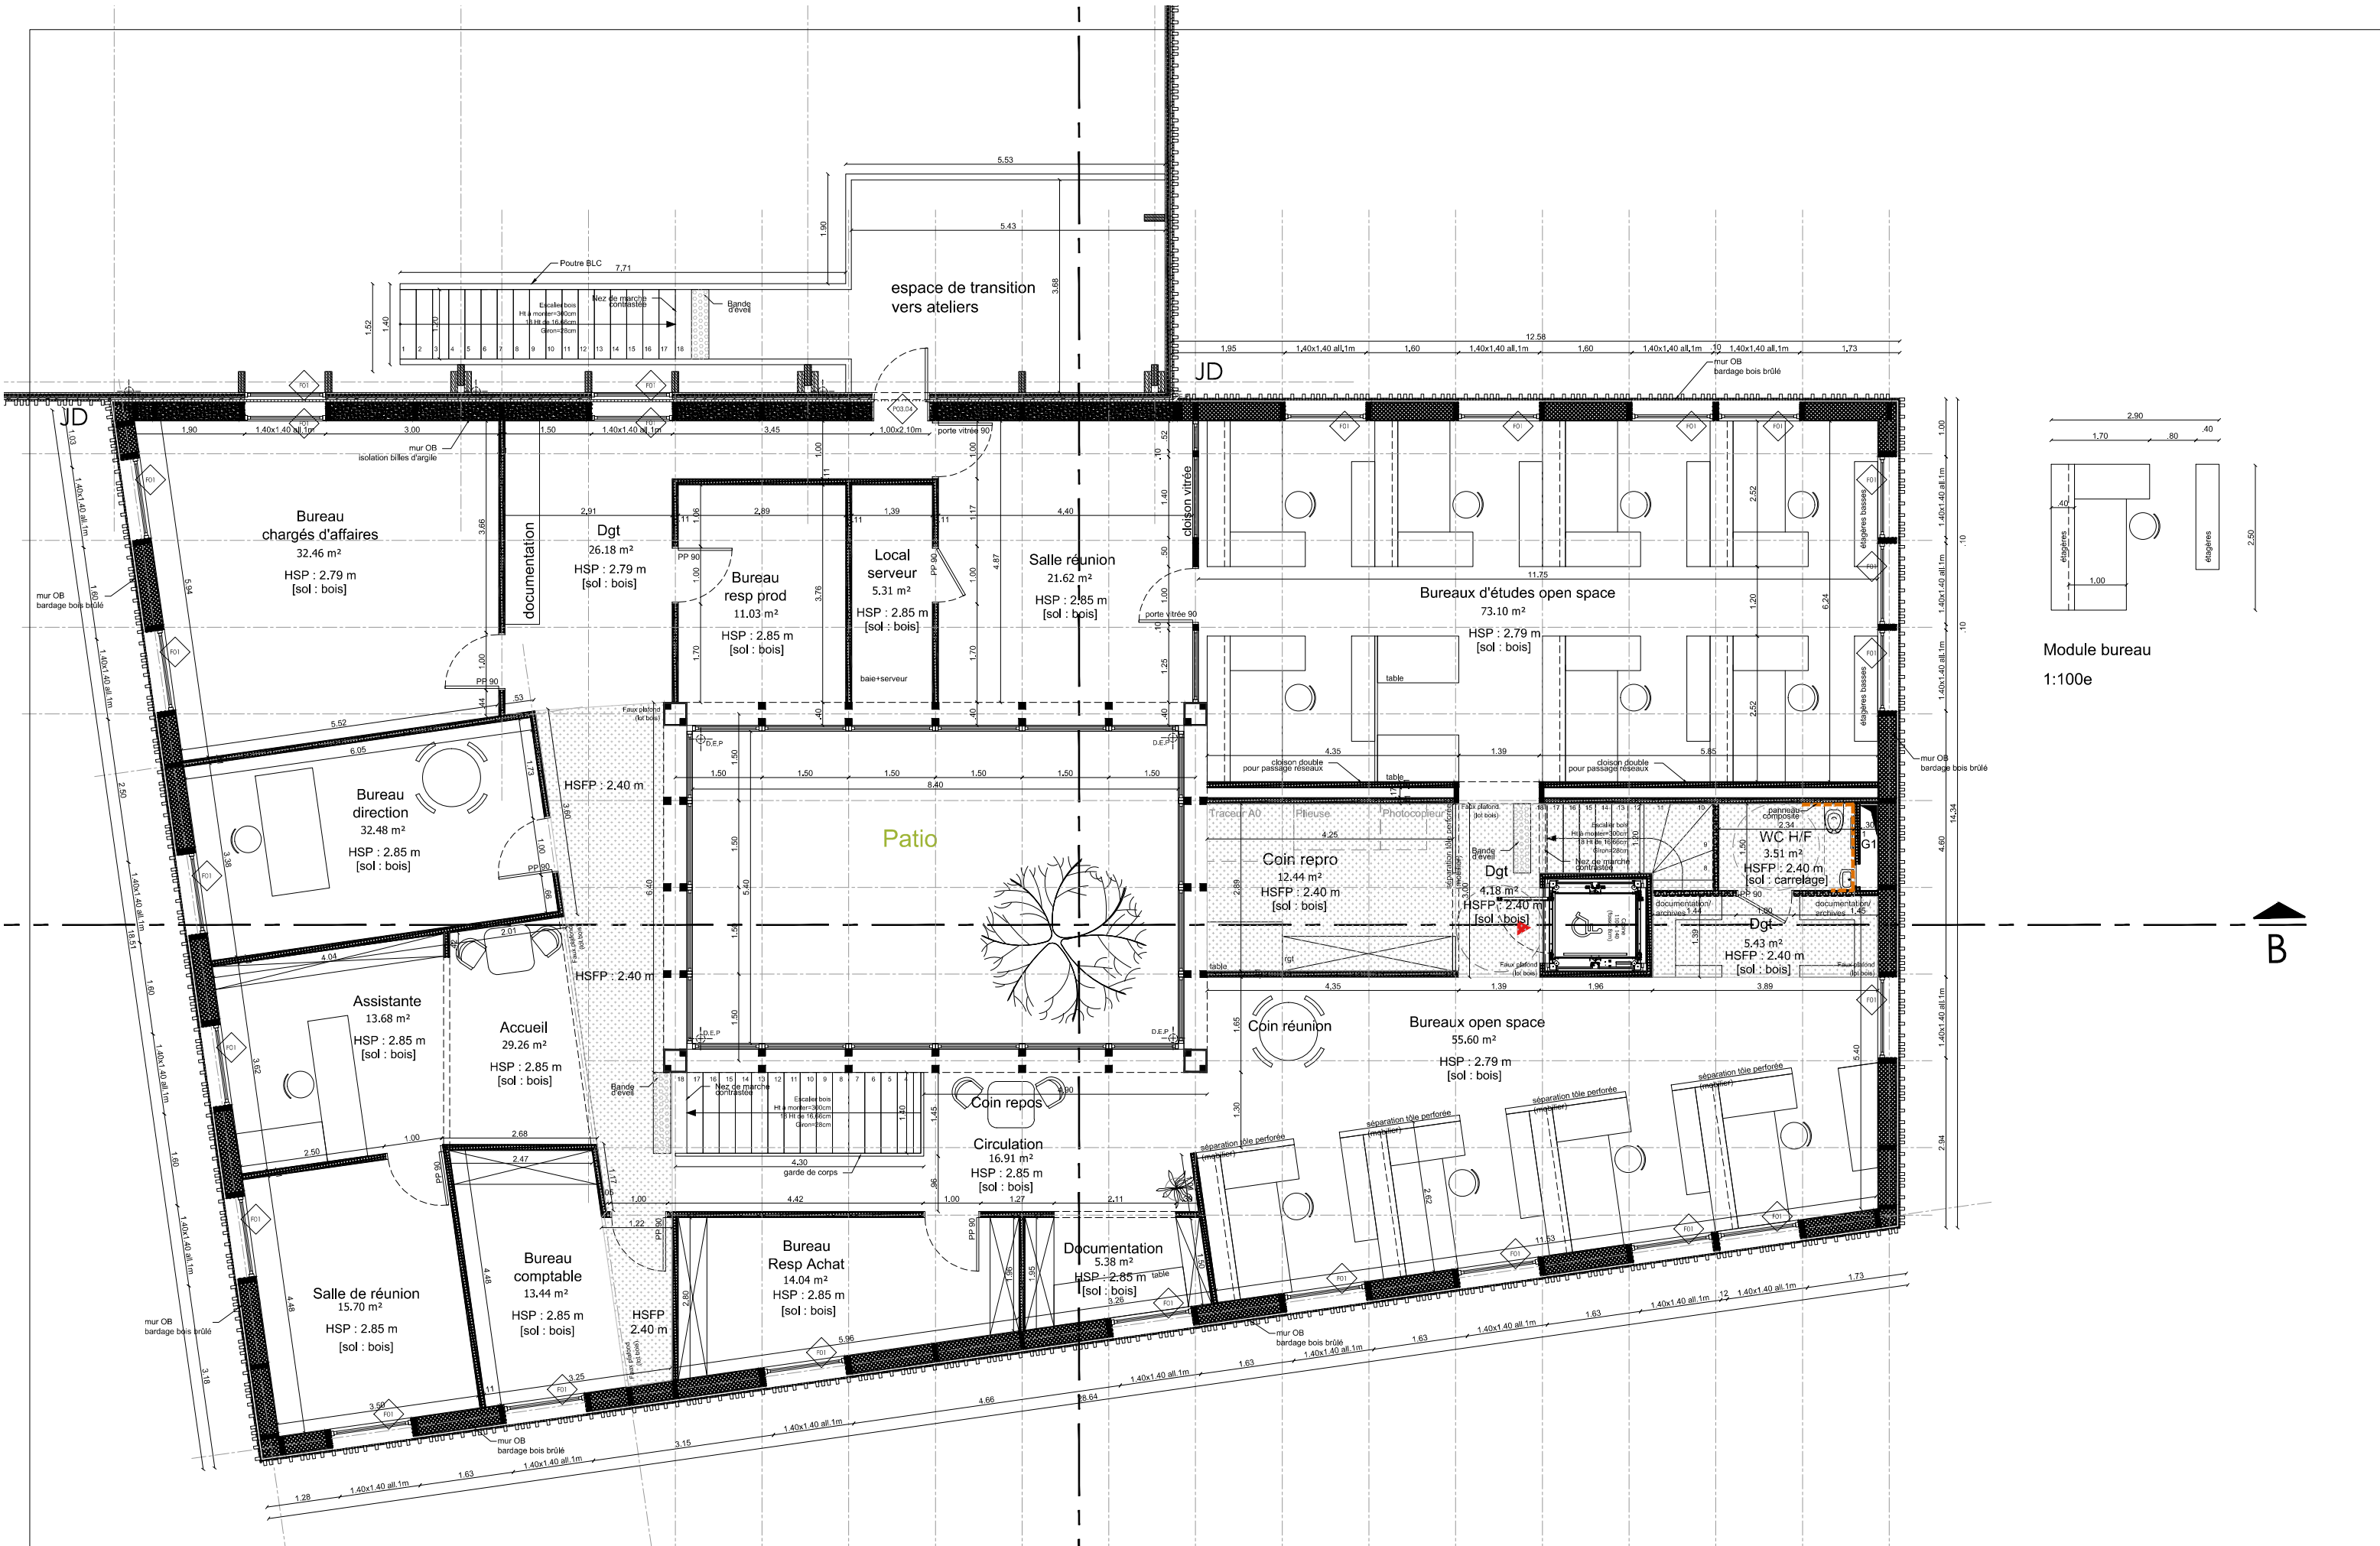

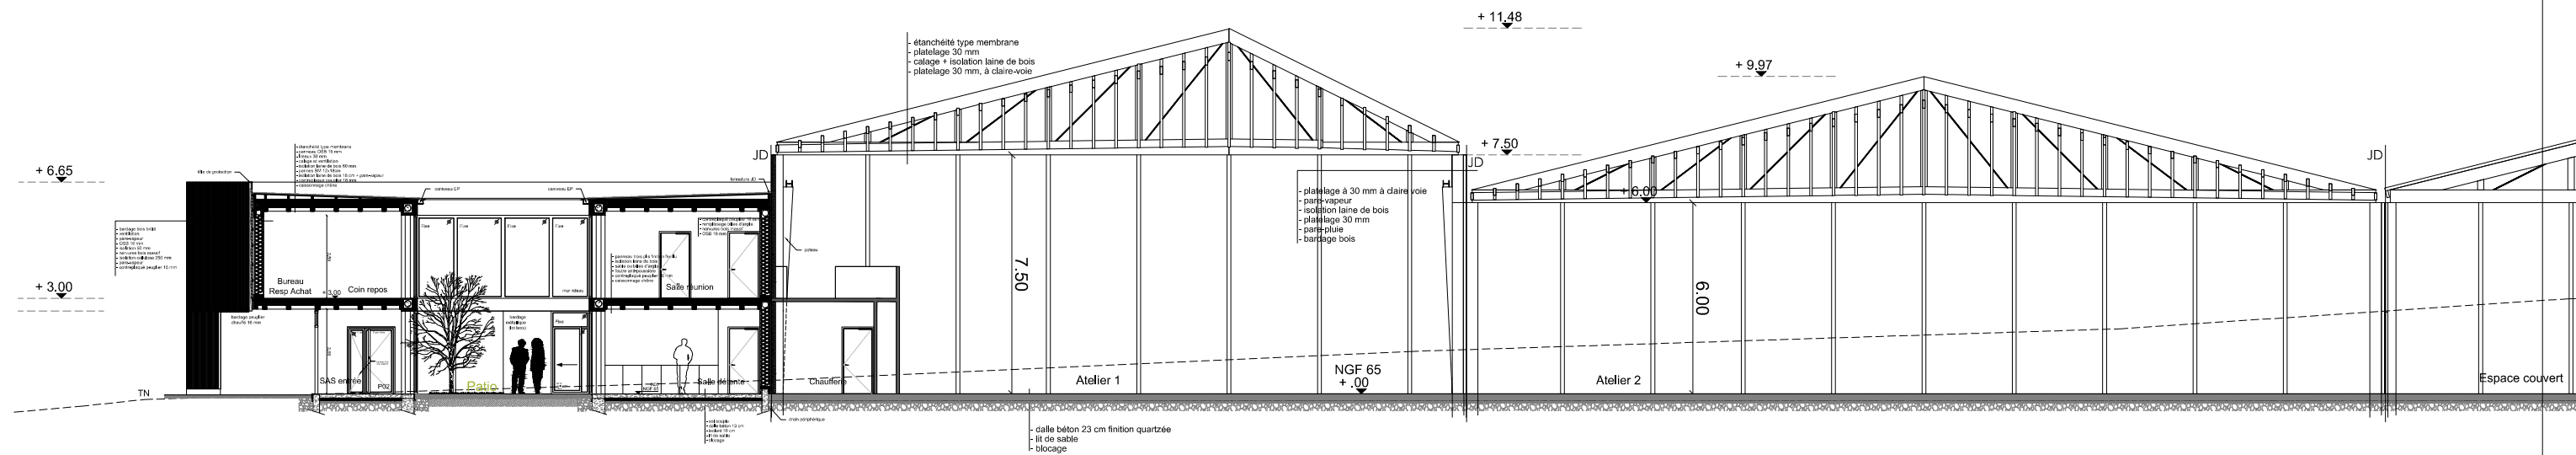

1:200e

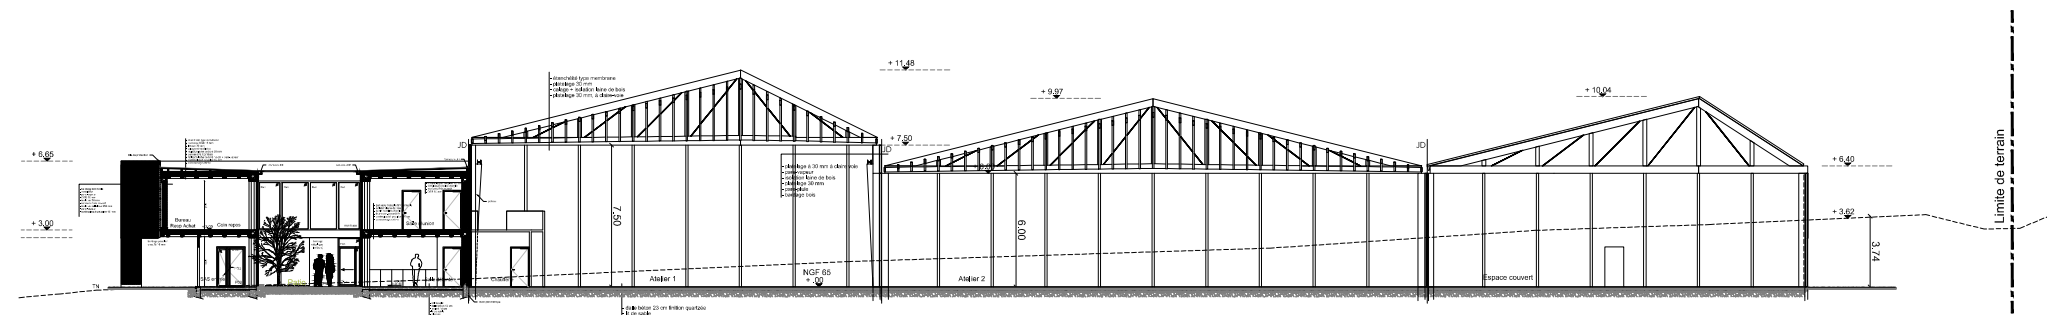

1:400e

ATELIER NAO
contact@atelier-nao.com


**Atelier industriel
et bureaux à Requeil**
MOA : Communauté de communes du canton de Pontvallain

N° projet
1630

Date 18/04/2017
Echelle 1 : 200

coupe AA

Phase
APD
N° plan
04a

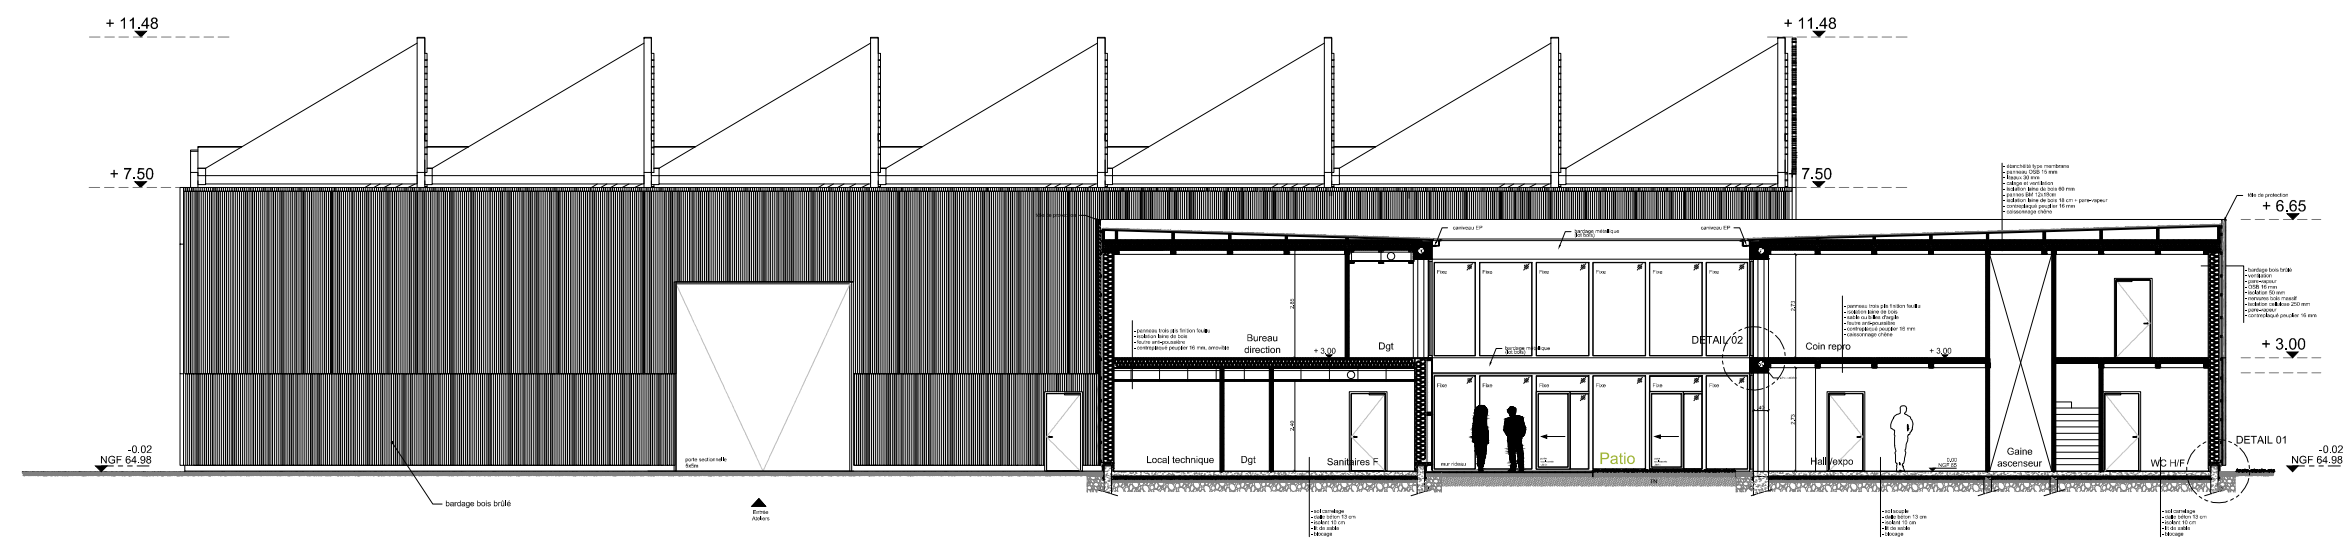

1:200e

ATELIER NAO
contact@atelier-nao.com


**Atelier industriel
et bureaux à Requeil**
MOA : Communauté de communes du canton de Pontvallain

N° projet
1630

Date 18/04/2017
Echelle 1 : 200





coupe AA

Phase
APD
N° plan
04b

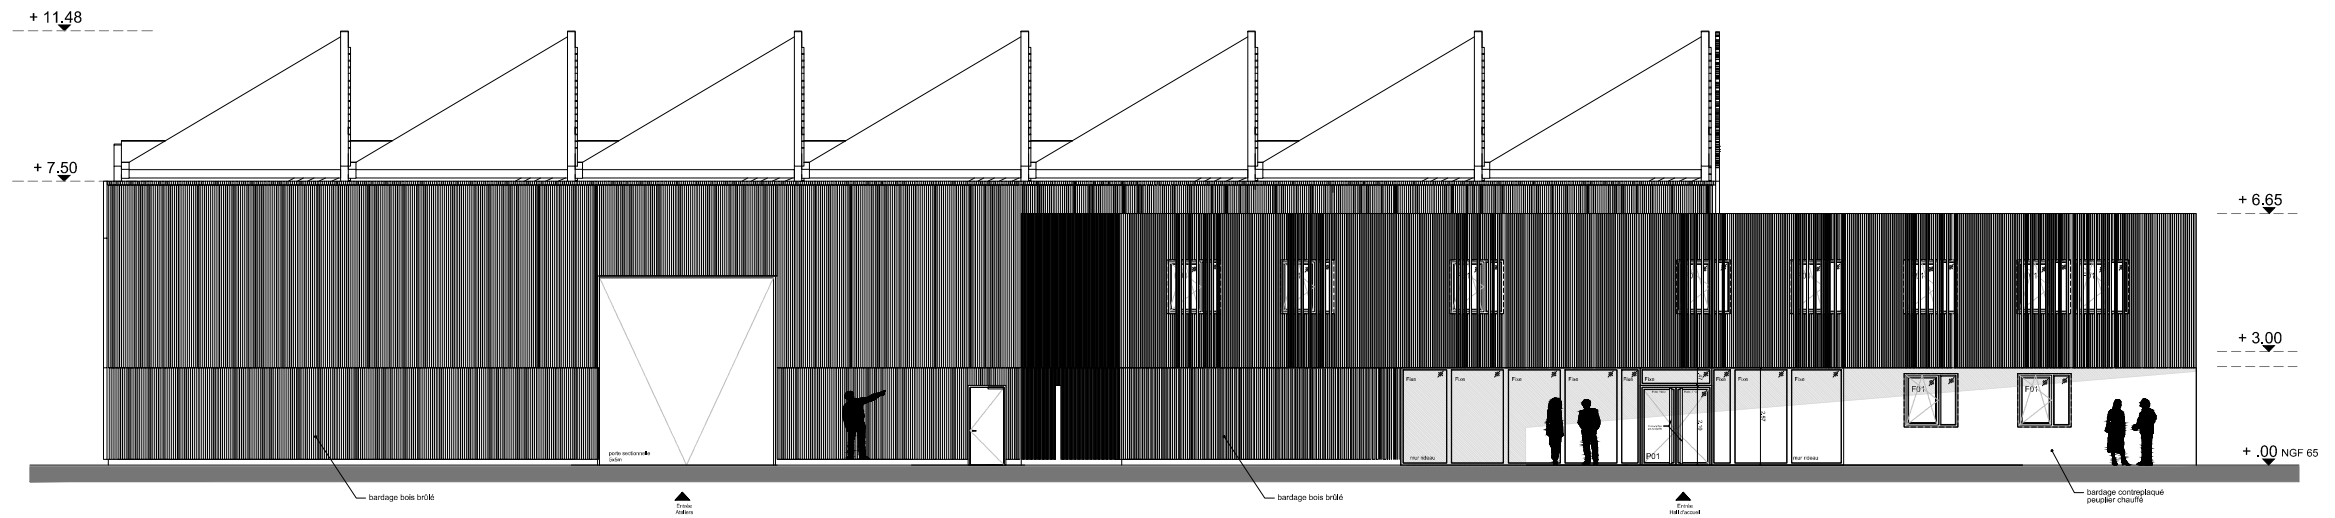

Module façade


0.750

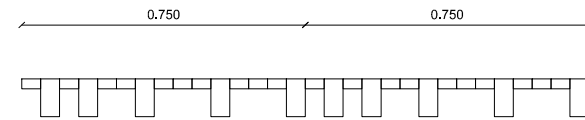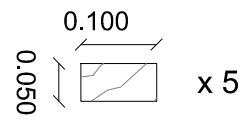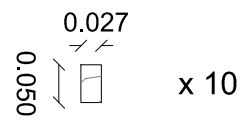 

> PLAN ech.1/20°

> PLAN ech.1/10°

0.100

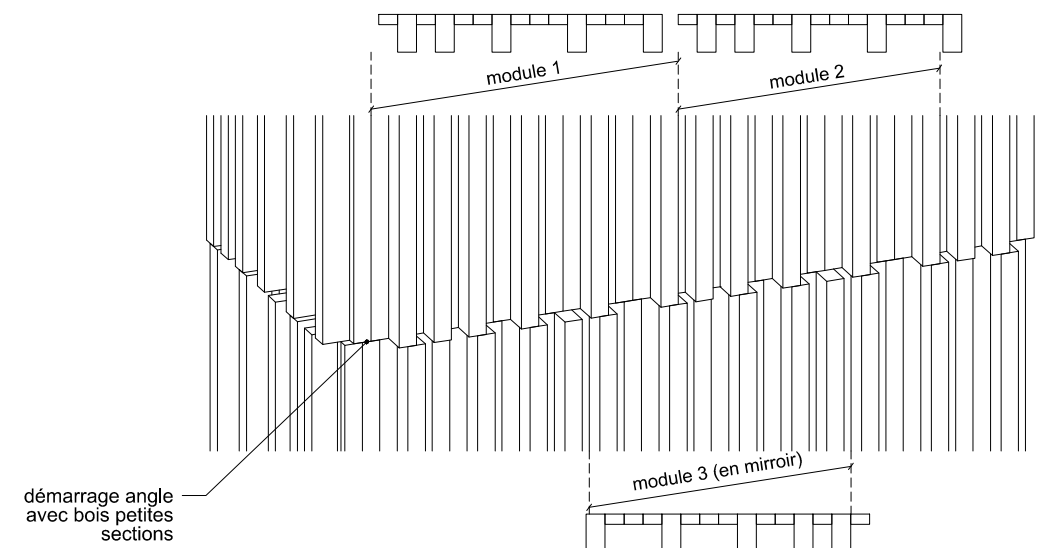

> Mise en oeuvre modules façade

ATELIER **NAO**
contact@atelier-nao.com

**Atelier industriel
et bureaux à Requeil**

MOA : Communauté de communes du canton de Pontvallain

N° projet
1630


Date 18/04/2017

Echelle 1 : 200


Façade Est

Phase
APD

N° plan
05a

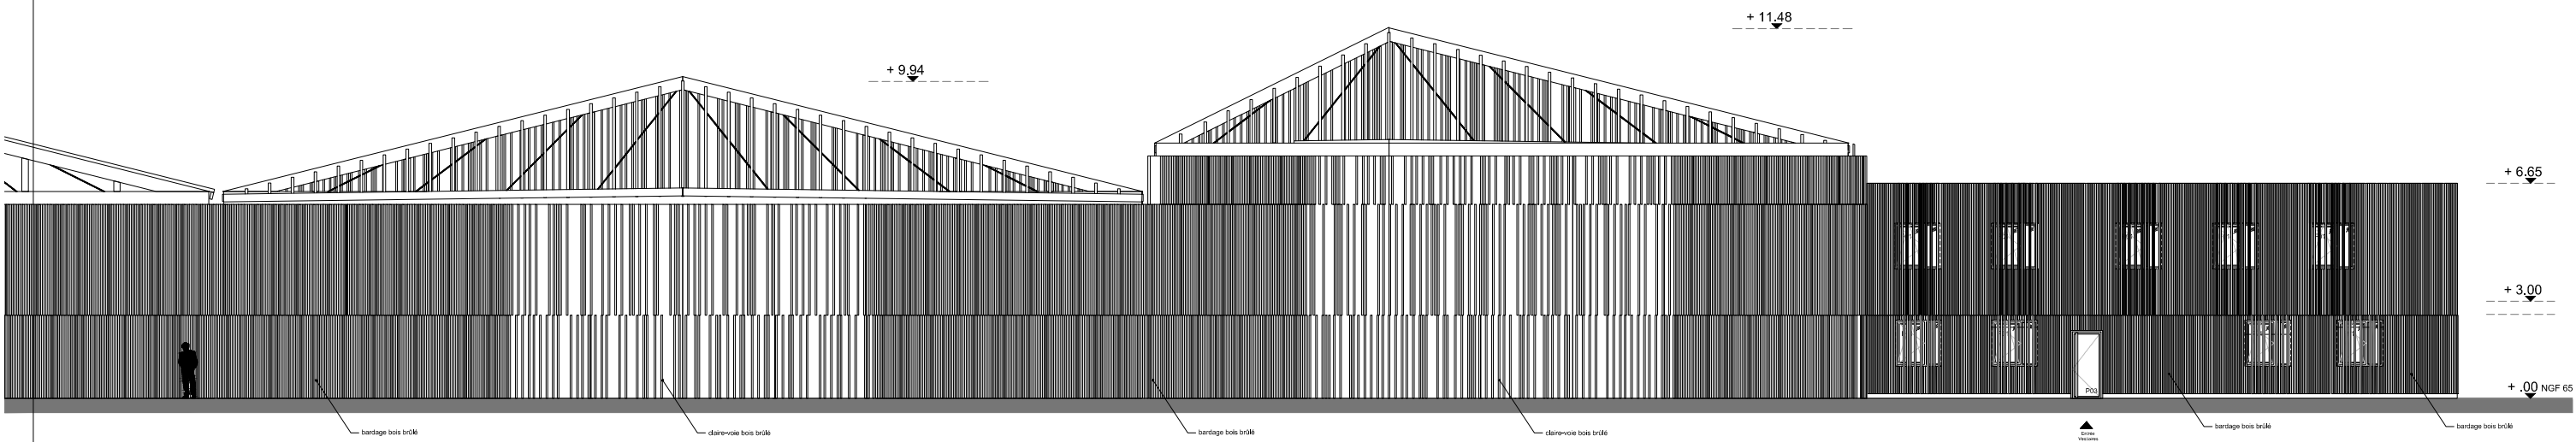

1:200e

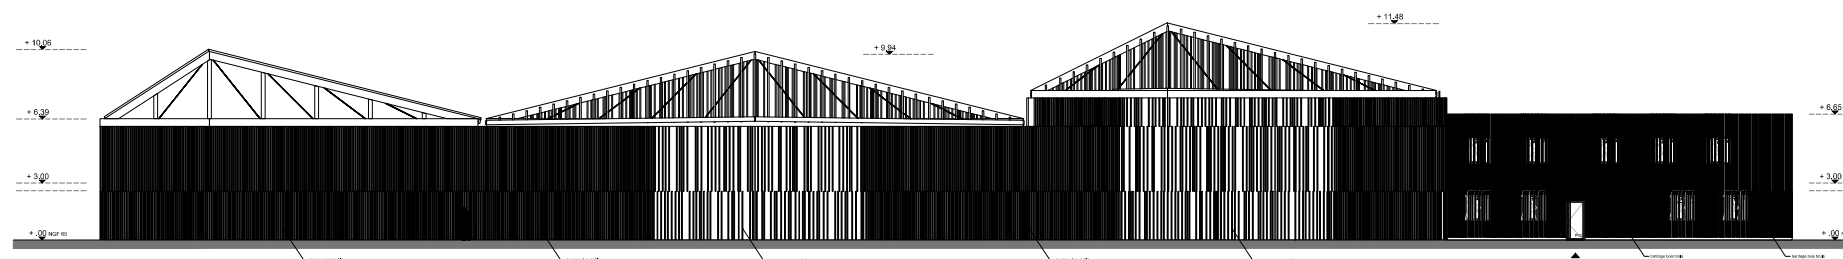

1:400e

ATELIER **NAO**
contact@atelier-nao.com


**Atelier industriel
et bureaux à Requeil**
MOA : Communauté de communes du canton de Pontvallain

N° projet
1630

Date 18/04/2017
Echelle 1 : 200

Façade Sud

Phase
APD
N° plan
05b

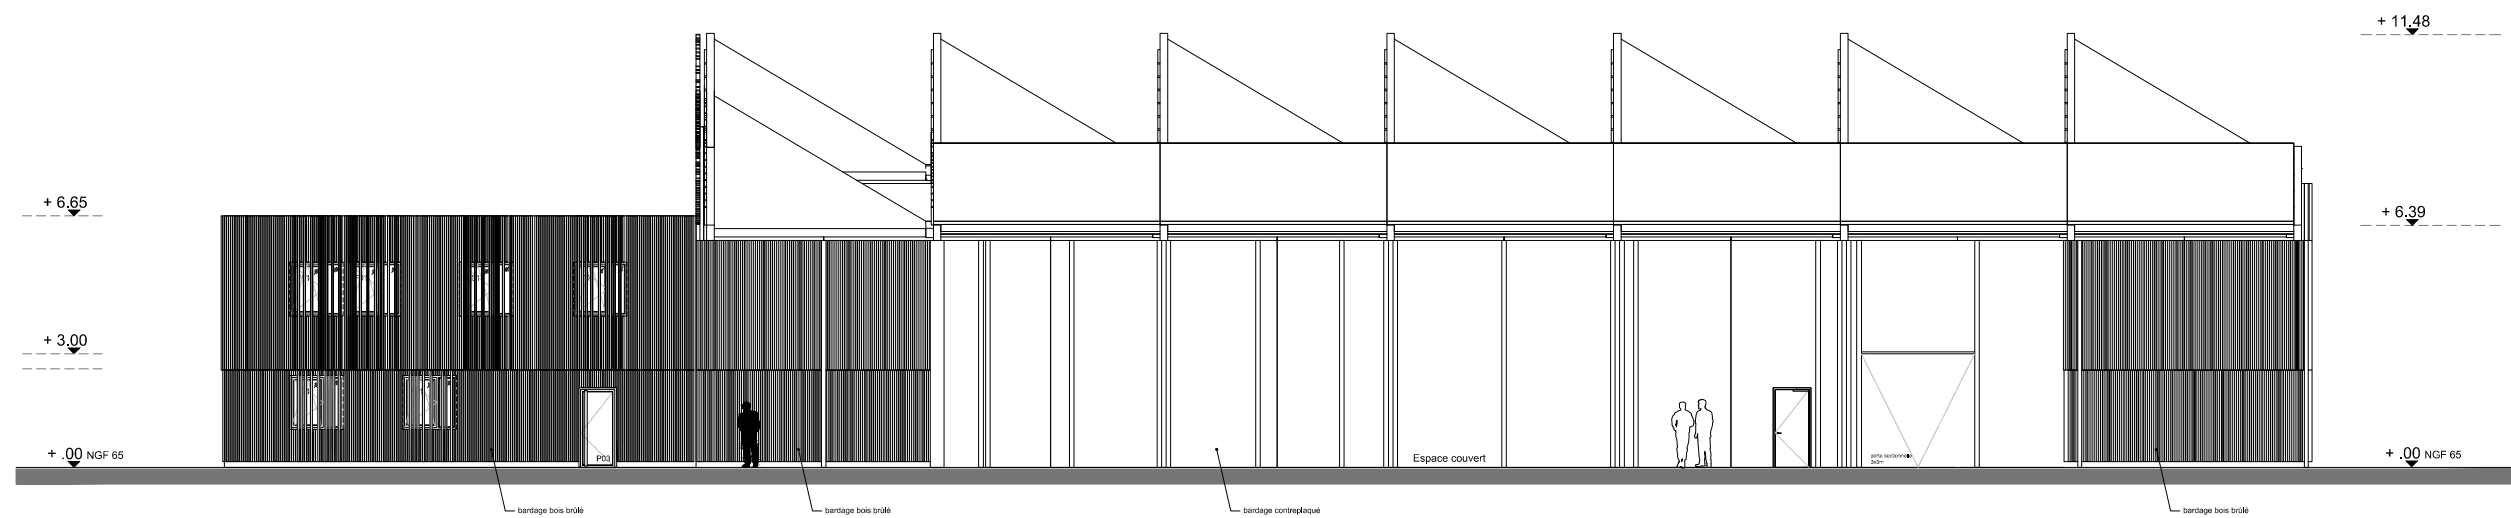

ATELIER NAO
 contact@atelier-nao.com


**Atelier industriel
 et bureaux à Requeil**
 MOA : Communauté de communes du canton de Pontvallain

N° projet
 1630


Date 18/04/2017
 Echelle 1 : 200

Façade Ouest

Phase
 APD
 N° plan
 05c

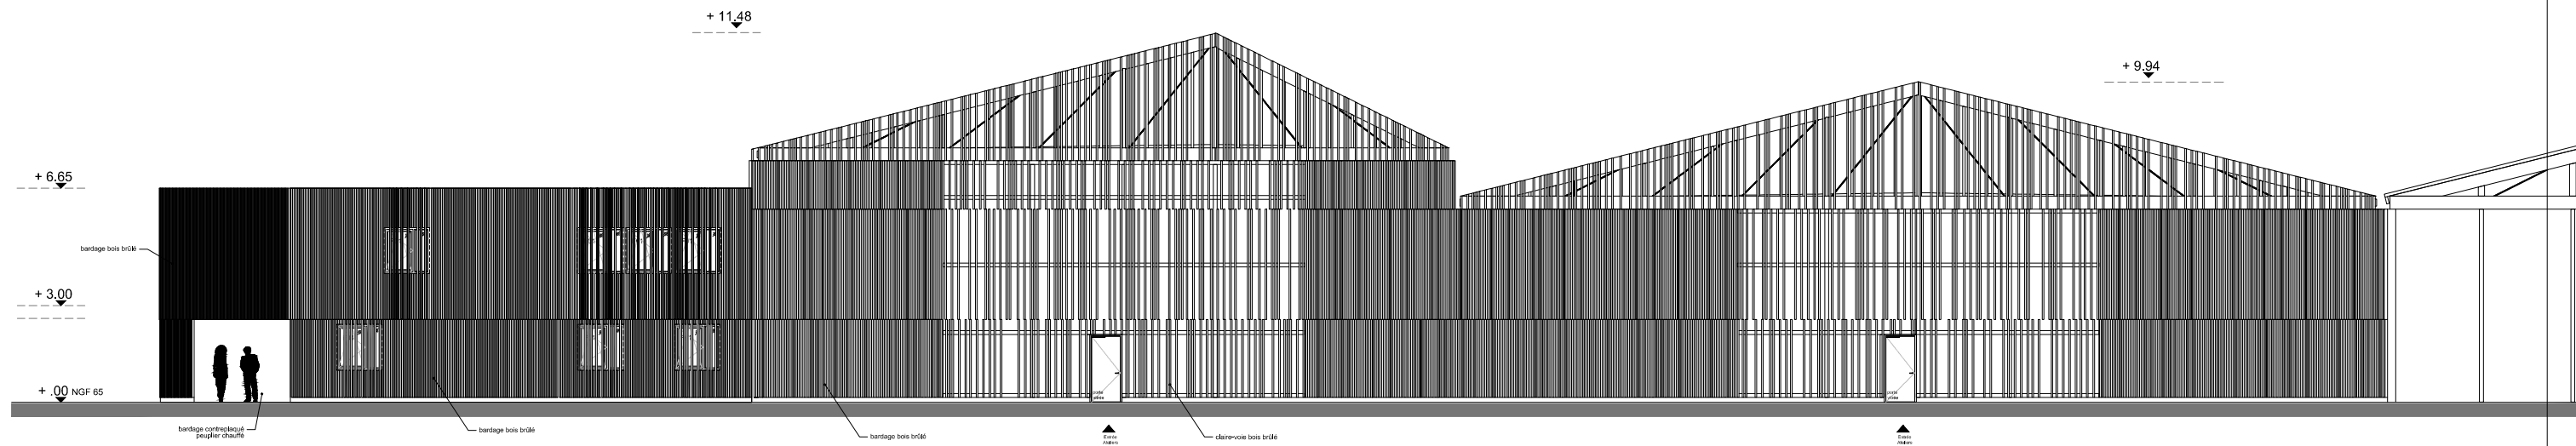

1:200e

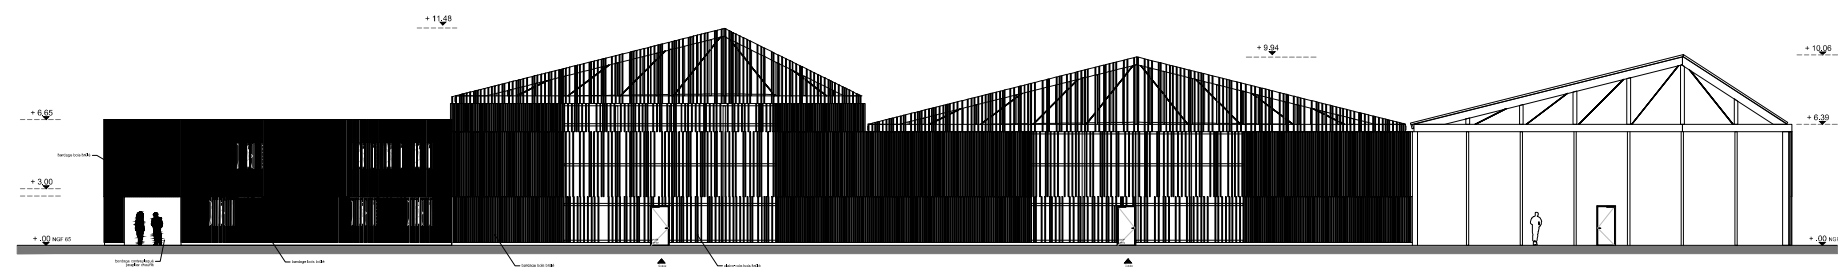

1:400e

ATELIER **NAO**
contact@atelier-nao.com

**Atelier industriel
et bureaux à Requeil**
MOA : Communauté de communes du canton de Pontvallain

N° projet
1630

Date 18/04/2017
Echelle 1 : 200

Façade Nord

Phase
APD
N° plan
05d